


Périmètre d'urbanisation Saint-Cléophas

Carte 7-8

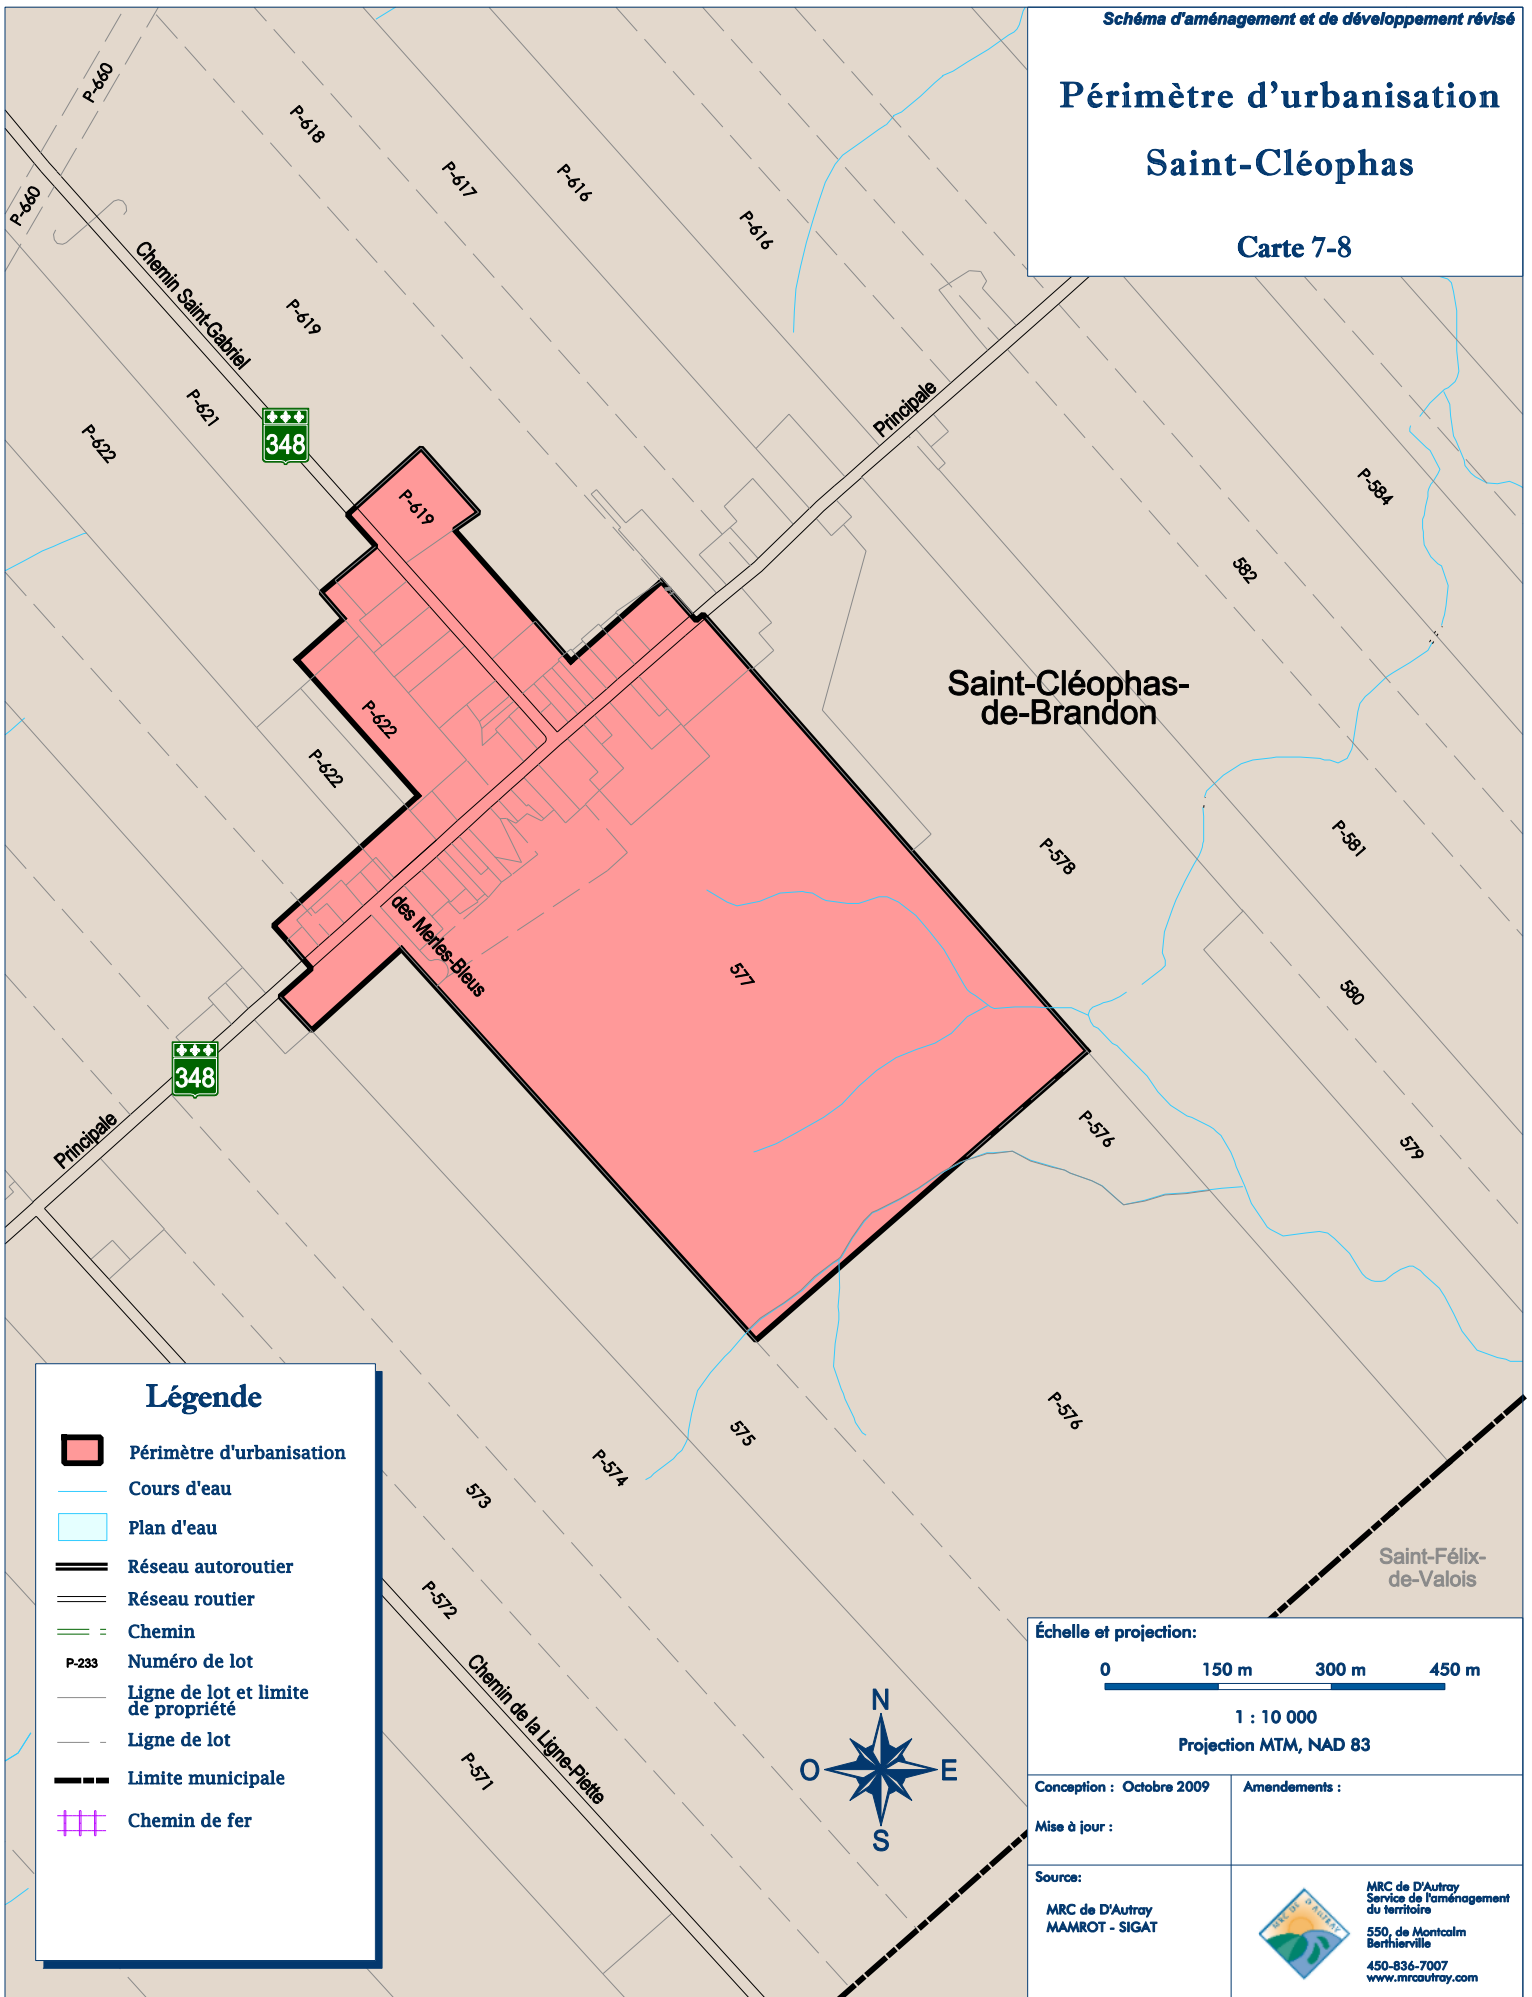

Légende

- Périmètre d'urbanisation
- Cours d'eau
- Plan d'eau
- Réseau autoroutier
- Réseau routier
- Chemin
- P-233 Numéro de lot
- Ligne de lot et limite de propriété
- Ligne de lot
- Limite municipale
- Chemin de fer

Échelle et projection:

0 150 m 300 m 450 m

1 : 10 000

Projection MTM, NAD 83

Conception : Octobre 2009

Amendements :

Mise à jour :

Source:

MRC de D'Autray
MAMROT - SIGAT



MRC de D'Autray
Service de l'aménagement
du territoire
550, de Montcalm
Berthierville
450-836-7007
www.mrcdautray.com